


# OPERA B Ersatzteile

- Kurz-Nr. Bezeichnung
- 0100 Sichtfenster der Feuerraumtür
  - 0109 Halblech für Sichtfenster (Scheibeninnenrahmen)
  - 0110 Scheibe für Warmhaltefach
  - 0150 Scharnier Warmhaltefach-Glastür
  - 0155 Magnet für Warmhaltefach-Glastür
  - 0155 Magnet für Aschekastenvortür
  - 0200 Feuerraumtür kompl.
  - 0205 a Oberes Scharnier für Feuerraumtür
  - 0205 b Unteres Scharnier für Feuerraumtür
  - 0208 Gegenlager Feuerraumtür
  - 0211 Feder für Feuerraumtür
  - 0220 Rüttelrost
  - 0222 Gestänge für Rüttelrost
  - 0223 Gussmulde
  - 0224 Sekundärluftleitblech
  - 0231 Bedienknäuf
  - 0260 Kachelhalteleiste hinten links/rechts
  - 0262 Seitenkachel/stein-Höhennivellierung
  - 0265 Gewindestift-Satz
  - 0302 Griff kompl.
  - 0332 Griffhülse
  - 0350 05 Dichtung Feuerraumtür/Ofenkörper
  - 0350 12 Dichtung Sichtfenster/Feuerraumtür
  - 0350 12 Dichtung Sichtfenster/Scheibeninnenrahmen
  - 0350 37 Dichtung Abgasstutzen/Rauchrohr
  - 0350 49 Dichtung Aschekasten/Ofenkörper
  - 0400 Betätigungsknauf-Primärluft
  - 0403 Primärluft-Automat
  - 0404 Sekundärluft-Schieber
  - 0430 Streckgitter mit Primärluft-Skala
  - 0500 Aschekasten
  - 0502 Bedienungswerkzeug „Kalte Hand“
  - 0520 Aschekastenvortür kompl. (außen)
  - 0522 a Scharnier oben Aschekastenvortür
  - 0522 b Scharnier unten Aschekastenvortür
  - 0601 a Feuerraumboden unten vorn
  - 0601 b Feuerraumwand seitlich links/rechts vorn
  - 0601 c Feuerraumwand seitlich links/rechts hinten
  - 0601 d Feuerraumwand (Rückwandstein) links/rechts hinten
  - 0601 e Heizgasumlenkplatte
  - 0605 Feuerraumwand-Paket
  - 0685 Abstrahlblech hinten
  - 0688 Abstrahlblech zweiteilig oben
  - 2001 Aufbau-DVD für Kaminöfen
  - 2002 Handschuh
  - 9001 Kachel Paket
  - 9011 Deckkachel (Obersims) links
  - 9012 Deckkachel (Obersims) rechts
  - 9020 Seitenkachel links/rechts
  - 9031 Warmhaltefachkachel links
  - 9032 Warmhaltefachkachel recht
  - 9201 Naturstein Paket
  - 9211 Decknaturstein (Obersims) links
  - 9212 Decknaturstein (Obersims) rechts
  - 9220 Seitennaturstein links/rechts
  - 9231 Warmhaltefachnaturstein links
  - 9232 Warmhaltefachnaturstein recht

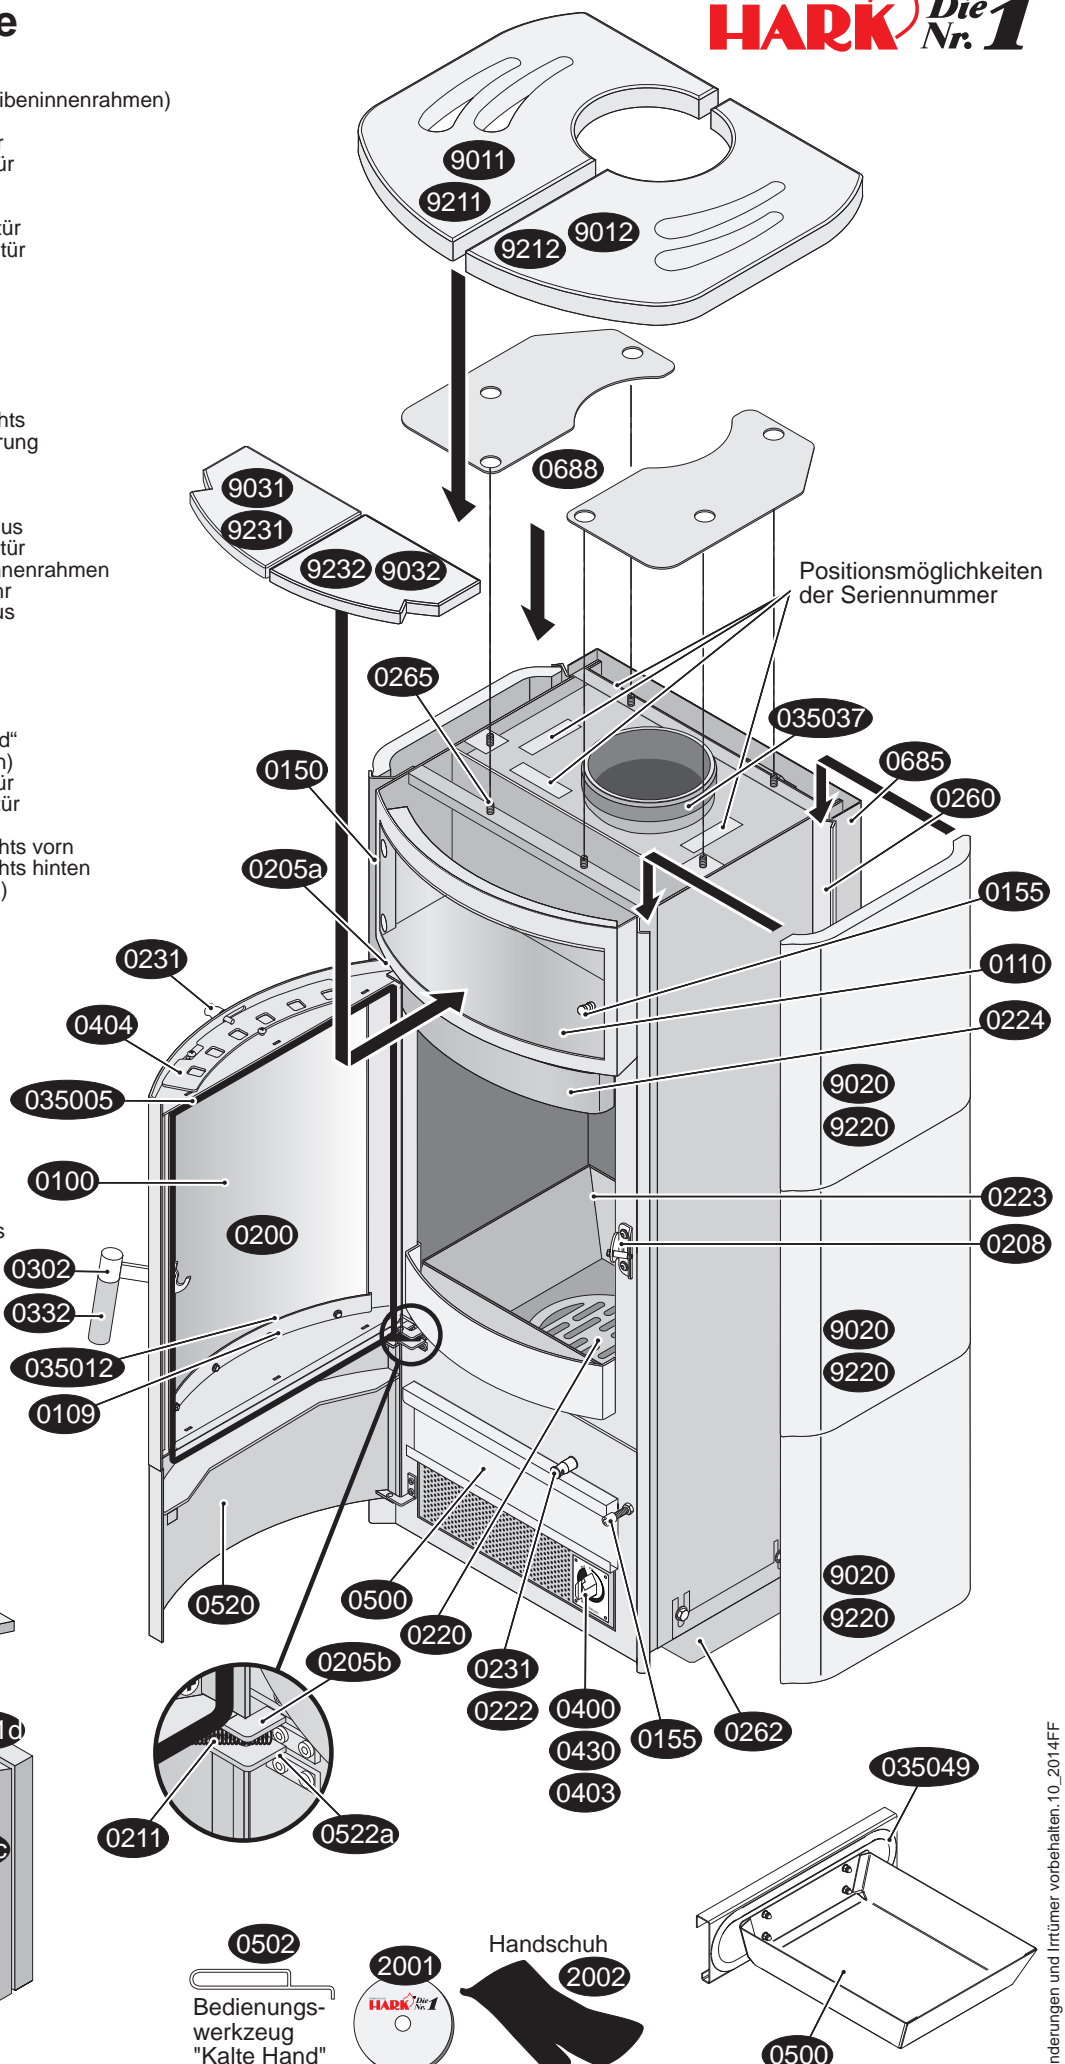

Feuerraum-  
auskleidung

